

ΕΦΗΜΕΡΙΣ ΤΗΣ ΚΥΒΕΡΝΗΣΕΩΣ
ΤΗΣ ΕΛΛΗΝΙΚΗΣ ΔΗΜΟΚΡΑΤΙΑΣ

ΑΘΗΝΑ 24 ΙΟΥΛΙΟΥ 1984 | ΤΕΥΧΟΣ ΤΕΤΑΡΤΟ | ΑΡΙΘΜΟΣ ΦΥΛΛΟΥ 431

ΠΕΡΙΕΧΟΜΕΝΑ

ΑΠΑΛΛΟΤΡΙΩΣΕΙΣ
ΑΠΟΦΑΣΕΙΣ

ΑΠΑΛΛΟΤΡΙΩΣΕΙΣ
ΑΠΟΦΑΣΕΙΣ

Αριθ. 4666 (1)

Καθορισμός των ορίων του αιγιαλού και δημιουργία ζώνης παραλίας στη θέση «ΛΕΙΒΑΔΑΚΙΑ» νήσου Σερίφου προ ιδιοκτησίας Καταλυφού Νικολάου.

Η ΝΟΜΑΡΧΗΣ ΚΥΚΛΑΔΩΝ

Έχοντας υπόψη:

1. Τις διατάξεις των άρθρων 1 μέχρι και 7 του Α.Ν. 2344/1940 «περί αιγιαλού και παραλίας», όπως τροποποιήθηκαν και συμπληρώθηκαν με τις διατάξεις α) του άρθρου 13 του Ν. 1078/1980 και β) του άρθρου 23 του Ν. 1337/1983.

2. Τις διατάξεις της παραγράφου 9 του άρθρου 1 του κεφαλαίου Β' της 0.208/181/26.4.1982 (ΦΕΚ 214/26.4.1982 τεύχος Β') κοινής απόφασης των Υπουργών Προεδρίας Κυβερνήσεως και Οικονομικών «Αναμόρφωση Συλλογικών Οργάνων Γνωμοδοτικής και Αποφασιστικής αρμοδιότητας του Υπουργείου Οικονομικών».

3. Την από 18.7.83 έκθεση της «Επιτροπής καθορισμού των ορίων του αιγιαλού και παραλίας και θέσεων αμμοληψίας, που καθόρισε τα όρια του αιγιαλού και της παραλίας στην περιοχή «ΛΕΙΒΑΔΑΚΙΑ» νήσου Σερίφου προ ιδιοκτησίας Καταλυφού Νικολάου και το από τον Οκτώβριο 1982 με κλίμακα 1 : 500 τοπογραφικό διάγραμμα του τοπογράφου μηχανικού Ηλία Οικονομόπουλου, που θεωρήθηκε την 18.7.1983 από τη Διεύθυνση Τεχνικών Υπηρεσιών της Νομαρχίας Κυκλάδων και συνοδεύει την έκθεση της προαναφερόμενης Επιτροπής.

4. Τη σύμφωνη γνώμη του Γενικού Επιτελείου Ναυτικού, που διατυπώθηκε στο Φ. 187.2/513/83/Σ.1917/24.11.1983 έγγραφό του.

5. Τις διατάξεις του άρθρου 1 της παραγράφου 1 του Ν. 3200/1955 (ΦΕΚ 97/Α/1955) «περί διοικητικής αποκεντρώσεως» σε συνδυασμό με τις διατάξεις του από 28.6.1955 Β. Δ/τος «περί εξαιρέσεως από της κατά το άρθρο 1 παράγραφος 1 του Ν. 3200/1955 αρμοδιότητος των Νομαρχών, αντικειμένων τινών αρμοδιότητος του Υπουργού Οικονομικών», του Β.Δ. 704/1970 και του άρθρου 1 παράγραφος 5 του Π.Δ. 71/25.2.1984, σχετικά με τη μεταβίβαση αρμοδιοτήτων του Υπουργού Οικονομικών στους Νομάρχες και στις περιφερειακές Αρχές διανομαρχιακού επιπέδου, αποφασίζουμε:

1. Επικυρώνουμε την από 18.7.1983 έκθεση της Επιτροπής καθορισμού των ορίων του αιγιαλού και παραλίας και θέσεων αμμοληψίας, καθώς και το από Οκτώβριο 1982 τοπογραφικό διάγραμμα, που την συνοδεύει, το οποίο συντάχθηκε από τον Ηλία Οικονομόπουλο, μηχανικό, με κλίμακα 1 : 500 και θεωρήθηκε την 18.7.1983 από τη Διεύθυνση Τεχνικών Υπηρεσιών της Νομαρχίας Κυκλάδων, επί του οποίου η πιό πάνω Επιτροπή, με κόκκινη γραμμή καθόρισε τα όρια του αιγιαλού, στη θέση «ΛΕΙΒΑΔΑΚΙΑ» νήσου Σερίφου προ ιδιοκτησίας Καταλυφού Νικολάου και με κίτρινη γραμμή τα όρια της παραλίας στην ίδια θέση.

2. Η παρούσα απόφαση μαζί με την έκθεση και το διάγραμμα, που προαναφέραμε, να δημοσιευθούν στην Εφημερίδα της Κυβερνήσεως, σύμφωνα με τις διατάξεις του άρθρου 13 του Ν. 1078/1983.

ΕΚΘΕΣΙΣ

Διά τον καθορισμό το πρώτον των ορίων Αιγιαλού και Παραλίας εις θέσιν «Λειβαδάκια» νήσου Σερίφου προ ιδιοκτησίας Καταλυφού Νικολάου.

Εν Σερίφω τη 18 Ιουλίου του 1983 ημέρα Δευτέρα οι υπογεγραμμένοι:

1) Χρήστος Γιαννόπουλος, Οικονομικός Έφορος.

2) Σταύρος Μαντζιβής, Τοπογρ. Μηχ. με σύμβαση, νόμιμος Αναπληρωτής Δ/ντή Τεχν. Υπηρ. Νομ. Κυκλάδων.

3) Ιωάννης Παντελαιάκος, Λιμενάρχης Σερίφου, αποτελούντες την Επιτροπήν καθορισμού των ορίων του Αιγιαλού και Παραλίας δυνάμει του άρθρ. 74 Π.Δ. 738/77 και της υπ' αριθ. Ο.Ε. 1762/15.3.76 αποφάσεως της Ν. Κυκλάδων (παρ. 1 άρθρ. 63 Π.Δ. 636/77) συγκληθείσα δια της εντολής του Προέδρου αυτής, μετέβημεν επί τόπου εις την προαναφερομένην περιοχήν.

Λαβόντες υπ' όψει :

Το υπό του Ηλία Π. Οικονομοπούλου Διπλωματούχου Τοπογράφου συνταχθέν τον Οκτώβριο στις 16 του μηνός του 1982 Τοπογραφικό και Υψομετρικό διάγραμμα εις I πινακίδα, εις κλ. 1 : 500 ηλεγμένον δια την ακρίβειαν της αποτυπώσεως υπό του Σταύρου Μαντζιβή Τοπογράφου Μηχανικού της Δ.Τ.Υ.Ν. την 18.7.83 και θεωρηθέν υπό της Δ/νσεως Τ.Υ.Ν. Κυκλάδων την 18.7.83, ως το υπ' αριθ. 20 άρθρο Ν. 719/77.

Τας διατάξεις του Α.Ν. 2344/40 ως ούτος ετροποποιήθηκε ως και την προς τούτο σχετικήν Δικαστικήν και Διοικητικήν Νομολογίαν.

Την εκ της επιτοπίου μεταβάσεως σχηματισθείσαν αντίληψιν περί του πλάτους της βρεχομένης ζώνης ξηράς της μορφολογίας του εδάφους αποτελουμένης ως επί το πλείστον από αμμώδεις και ολίγας βραχώδεις εκτάσεις.

Τας υποδείξει του Γενικού Επιτελείου Ναυτικού με το υπ' αριθ. Φ. 187/2/56/83 αριθ. Σ. 177 έγγραφο, αποφασίζει.

1) Καθορίζει επί του ως άνω τοπογραφικού διαγράμματος την οριογραμμή του Αιγιαλού δι' ερυθράς συνεχούς πολυγωνικής γραμμής 1, 2, 3, 4, ... 22.

2) Την οριογραμμήν της Παραλίας δια συνεχούς κιτρίνης πολυγωνικής γραμμής 1', 2', 3', 4', ... 21'.

Εξασφαλίσεις κορυφών οδεύσεων Αιγιαλού και Παραλίας

Αι εξασφαλίσεις εγένετο δια πολικών συντεταγμένων εκ των κορυφών της οδεύσεως αποτυπώσεως.

Σν

Σμ φ K

Σμ: κορυφή Στάσεως.

Σν. κορυφή Προσανατολισμού.

Κ. κορυφή Αιγιαλού και Παραλίας.

Κ	Σμ	Σν	φ	S
1	Σ8	Τ2	357,60	24,50
2	Σ8	Τ2	262,15	50,10
3	ΣΕΑ	Τ2	0,00	0,00
4	Σ4	Τ2	251,40	62,30
5	Σ4	Σ5	12,50	59,00
6	Σ4	Σ5	12,50	59,00
7	Σ4	Σ5	68,90	8,10
8	Σ3	Σ4	4,75	38,50
9	Σ3	Σ4	27,45	22,00
10	Σ3	Σ4	10,30	8,70
11	Σ2	Σ1	346,60	2,00
12	Σ1	Τ1	0,00	0,00
13	Σ1	Τ1	2,30	34,60
14	Τ1	Σ1	176,80	29,20
15	Σ1Α	Τ1	39,35	10,70
16	Σ1Α	Τ1	222,00	2,30
17	Σ1Α	Τ1	185,20	11,50
18	Σ1Α	Τ1	138,90	13,20
19	Σ1Β	Σ1Α	27,60	22,90
20	Σ1Β	Σ1Α	40,15	6,50
21	Σ1Β	Σ1Α	284,85	39,00
22	Σ1Β	Σ1Α	269,00	53,70

Κ'	Σμ	Σν	φ	S
1'	Σ8	Τ2	372,70	16,30
2'	Σ7	Τ2	85,35	17,40
3'	Σ7	Τ2	156,60	21,35
4'	ΣΕΑ	Σ7	85,00	2,00
5'	Σ5	Σ6	42,05	42,50
6'	Σ5	Σ6	94,00	20,50
7'	Σ4	Σ5	222,25	62,70
8'	Σ4	Σ5	45,30	33,30
9'	Σ4	Σ5	96,50	16,70
10'	Σ3	Σ4	18,65	43,05
11'	Σ3	Σ4	51,10	27,00
12'	Σ3	Σ4	59,30	13,30
13'	Σ2	Σ1	304,60	11,00
14'	Σ1	Τ1	285,80	10,30
15'	Σ1	Τ1	384,60	36,20
16'	Τ1	Σ1	157,00	32,00
17'	Σ1Α	Τ1	86,05	15,20
18'	Σ1Β	Σ1Α	49,85	30,30
19'	Σ1Β	Σ1Α	120,50	11,50
20'	Σ1Β	Σ1Α	267,80	35,0[illegible]
21'	Σ1Β	Σ1Α	259,90	47,1[illegible]

ΠΟΛΥΓΩΝΙΚΗ ΑΙΓΙΑΛΟΥ

Κ	Χ	Ψ	S
1	+4854,10	+4402,20	54,27
2	+4800,00	+4406,50	51,18
3	+4755,55	+4431,88	63,02
4	+4722,75	+4485,70	53,85
5	+4710,30	+4538,10	31,89
6	+4706,80	+4569,80	22,82
7	+4709,10	+4592,50	46,90
8	+4723,50	+4636,50	19,60
9	+4721,70	+4656,00	13,50
10	+4732,50	+4664,10	84,75
11	+4767,90	+4747,20	73,00
12	+4816,53	+4795,63	34,65
13	+4847,70	+4810,80	45,15
14	+4880,30	+4842,00	37,00
15	+4909,80	+4863,50	13,10
16	+4922,10	+4864,60	9,65
17	+4927,80	+4872,90	9,00
18	+4920,00	+4877,00	20,50
19	+4905,00	+4891,10	16,70
20	+4907,75	+4907,60	43,80
21	+4945,60	+4929,90	18,65
22	+4951,50	+4947,20	

ΠΟΛΥΓΩΝΙΚΗ ΠΑΡΑΛΙΑΣ

Κ'	Χ	Ψ	S
1'	+4853,40	+4392,20	35,90
2'	+4817,50	+395,70	21,05
3'	+4797,50	+4402,20	50,65
4'	+4755,60	+4430,10	65,35
5'	+4716,00	+4482,65	32,30
6'	+4706,00	+4513,30	22,50
7'	+4700,50	+4535,80	34,35
8'	+4697,20	+4570,00	24,65
9'	+4699,30	+4594,20	44,40
10'	+4713,20	+4635,80	24,75
11'	+4712,00	+4659,50	13,45
12'	+4723,50	+4667,50	88,20
13'	+4759,80	+4747,20	75,50
14'	+4809,70	+4803,30	37,50
15'	+4843,70	+4819,70	41,85
16'	+4873,75	+4849,10	43,00
17'	+4909,10	+4873,50	20,90
18'	+4894,10	+4887,80	27,10
19'	+4899,00	+4914,25	43,95
20'	+4936,50	+4936,20	13,05
21'	+4941,80	+4948,10	

Στο βόρειο μέρος έγινε σύνδεσις με παλαιό καθορισθέντα Αιγιαλό και Παραλία.

Ο Αιγιαλός και η Παραλία καθορίζονται για πρώτη φορά. Στην ζώνη της παραλίας δεν υφίστανται κτίσματα.


Η Επιτροπή


Ο Πρόεδρος
ΧΡΗΣΤΟΣ ΓΙΑΝΝΟΠΟΥΛΟΣ


Τα Μέλη
ΣΤΑΥΡ. ΜΑΝΤΖΙΒΗΣ — ΙΩΑΝ. ΠΑΝΤΕΛΑΙΑΚΟΣ


Ερμούπολη, 28 Ιουνίου 1984

Η Νομάρχης
ΕΛΙΣΑΒΕΤ ΠΑΠΑΖΩΗ

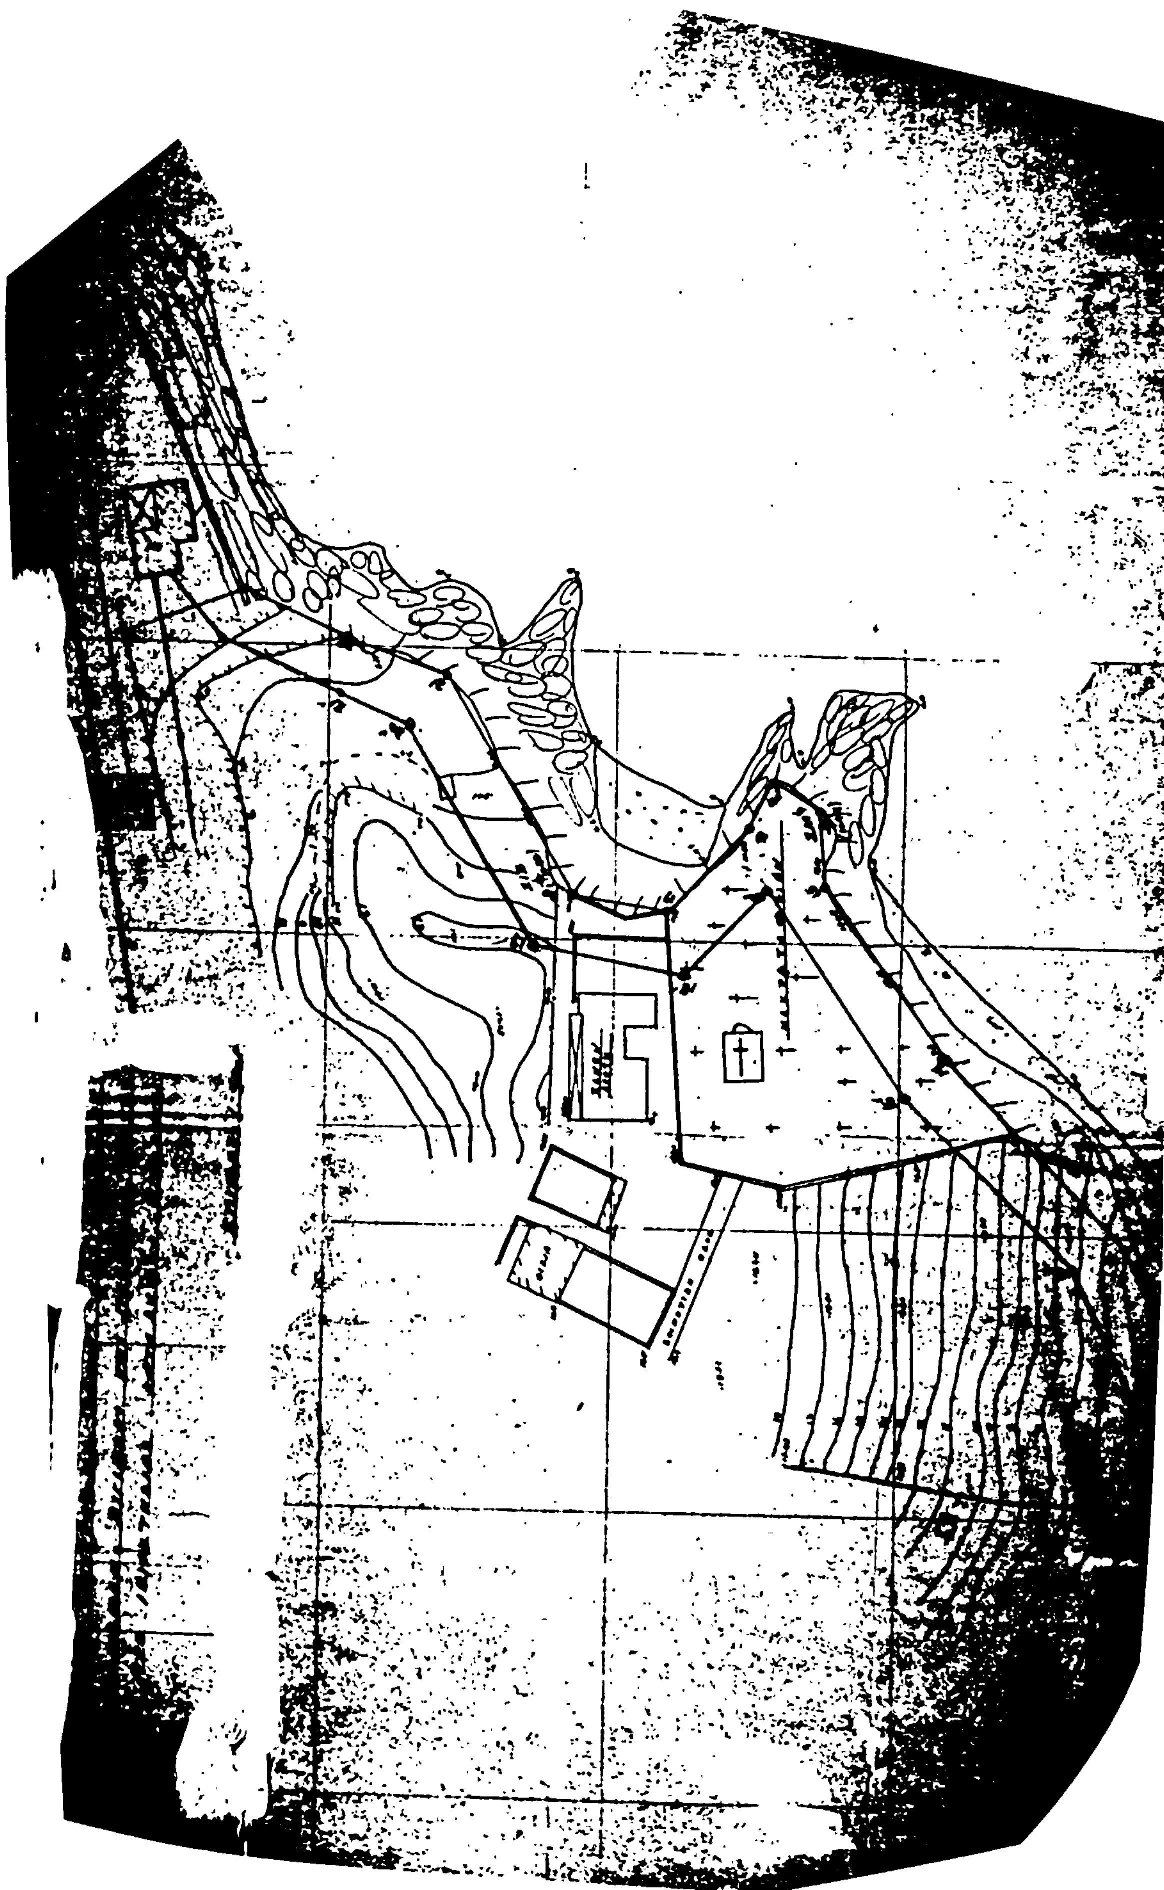

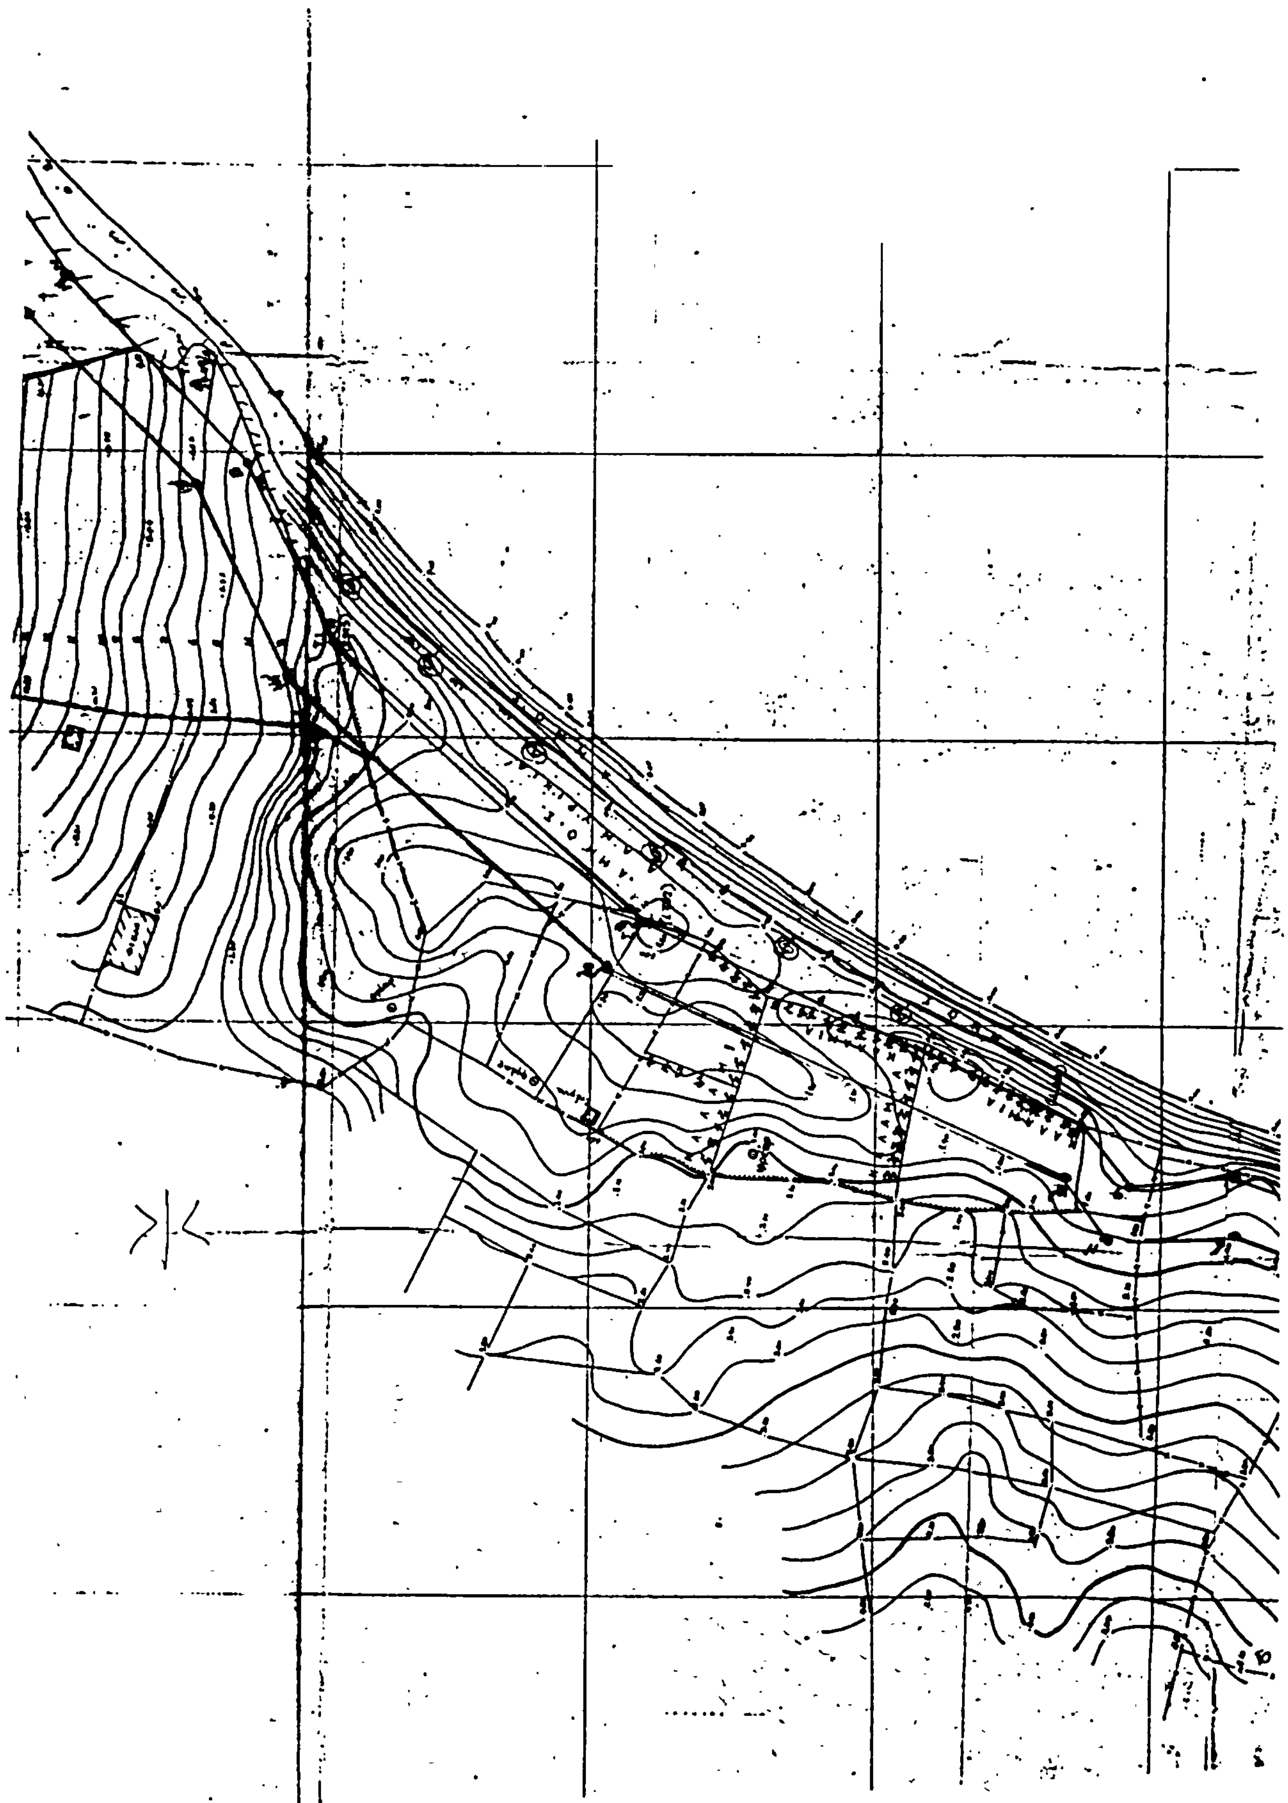

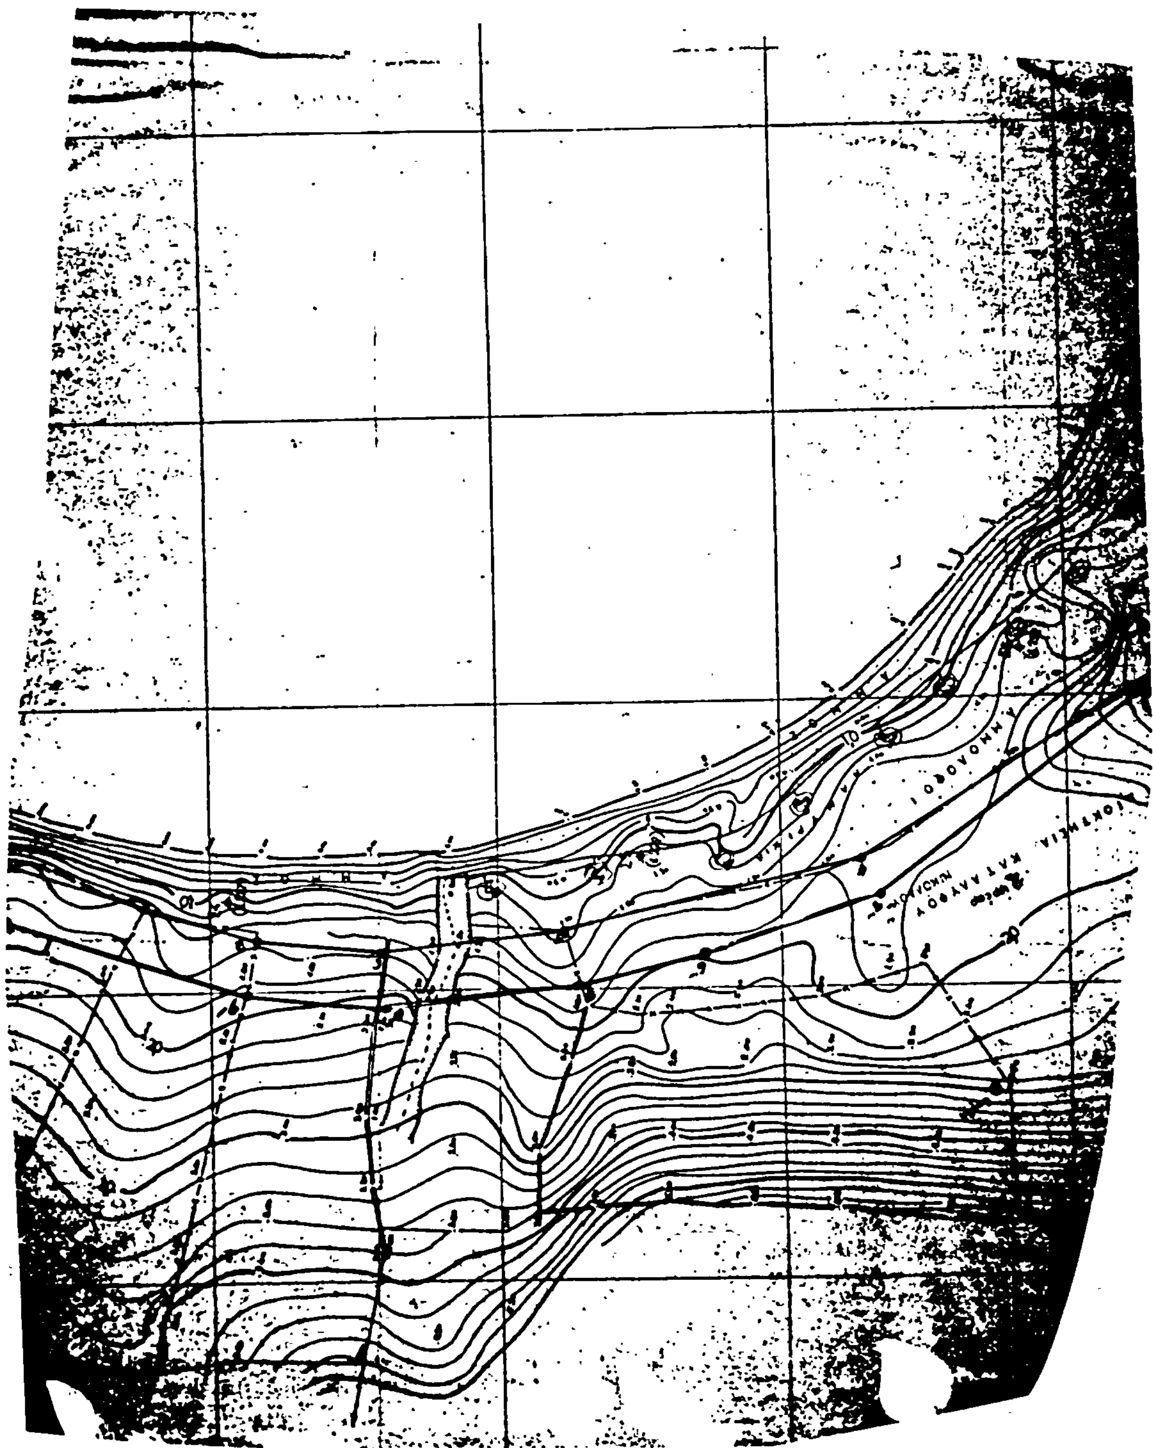

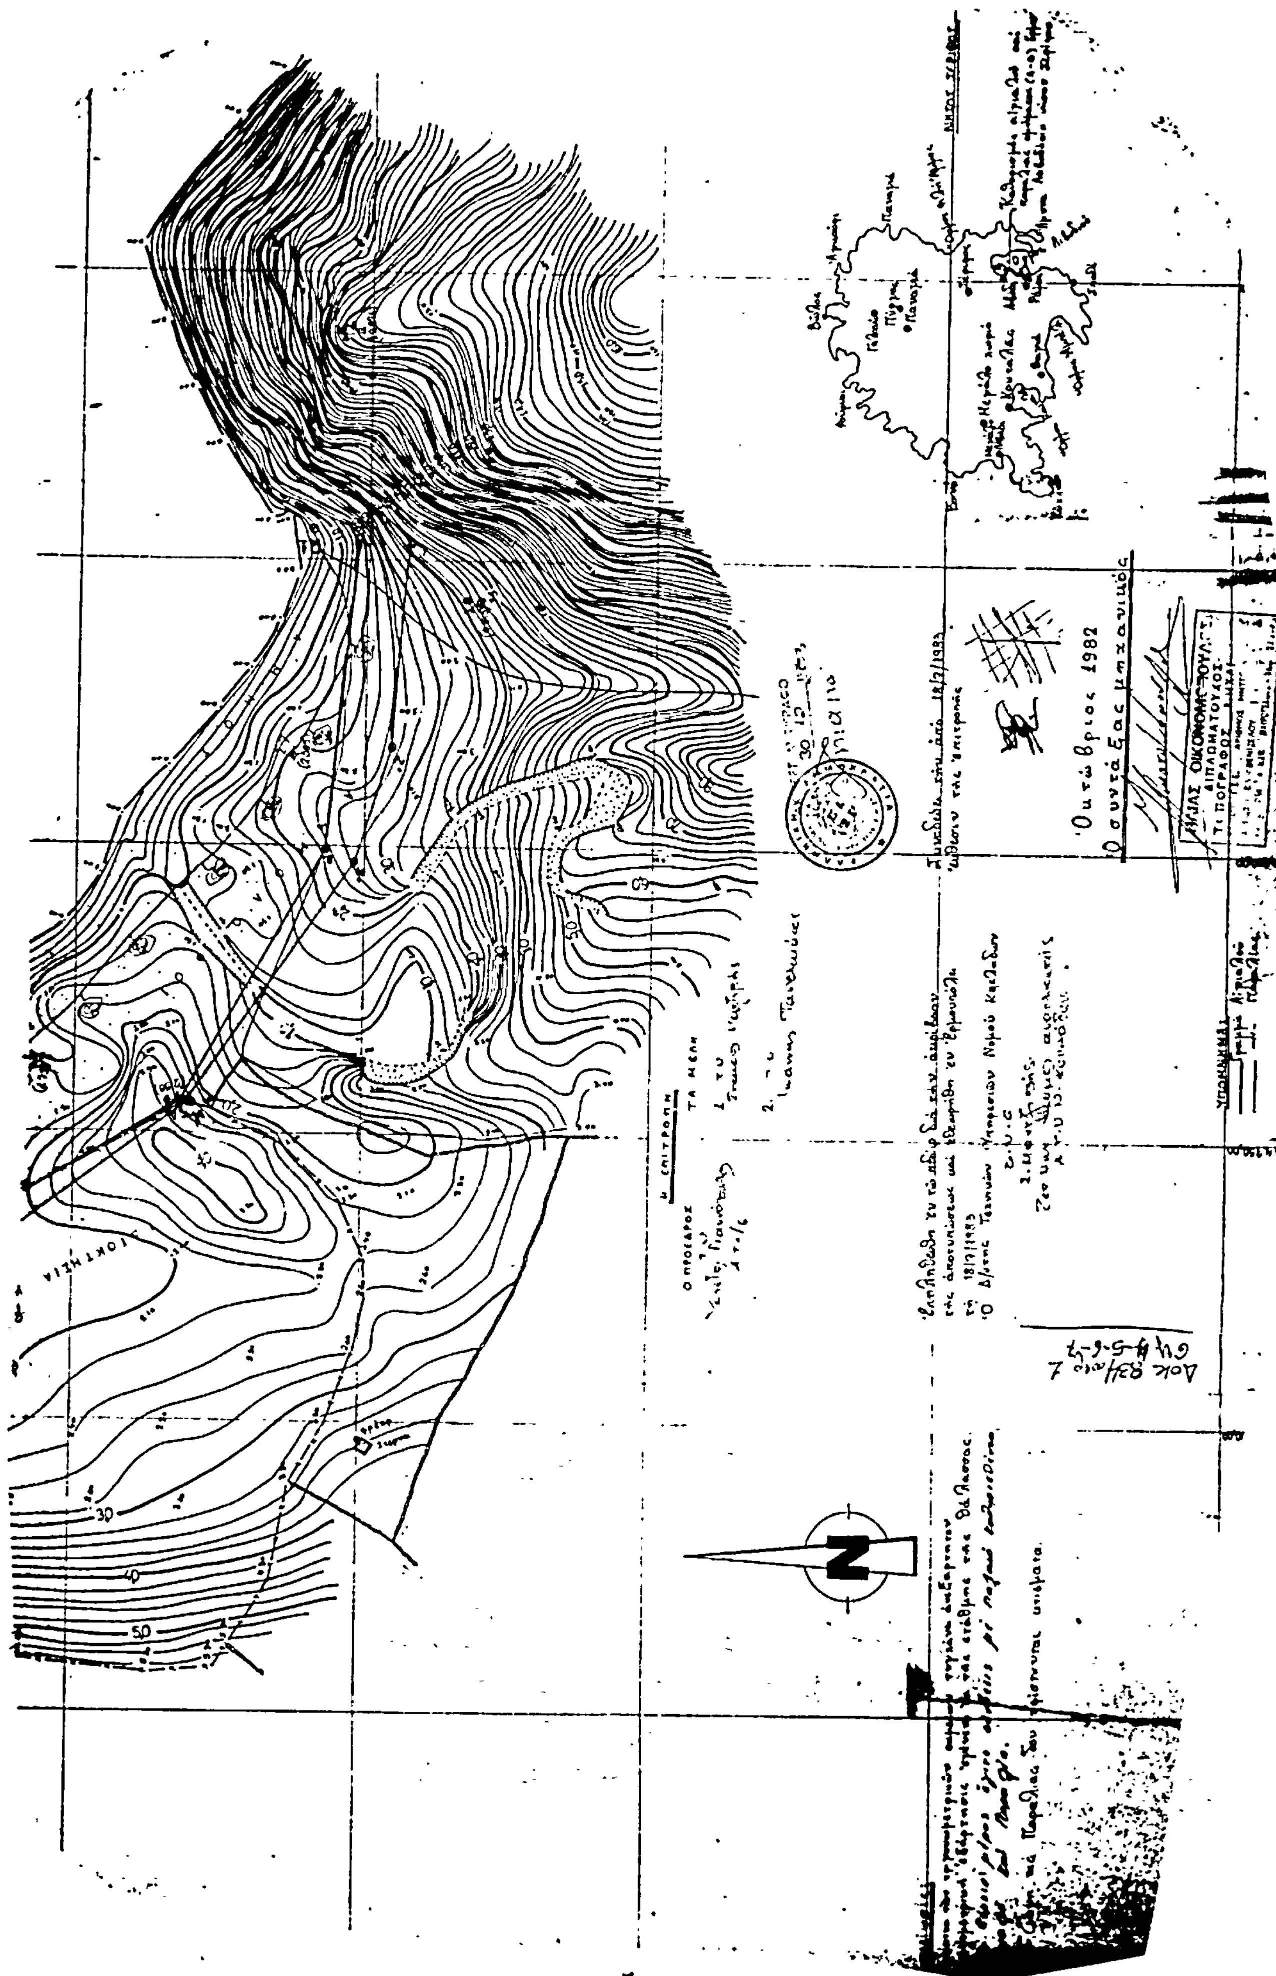

Αριθ. 1248

Κήρυξη αναδασωτέας έκτασης 1,080 στρεμμάτων στη θέση Άσπα, περιφέρειας Κοινότητας Νομίων, Νομού Λακωνίας.

Ο ΝΟΜΑΡΧΗΣ ΛΑΚΩΝΙΑΣ

Έχοντας υπόψη :

1. Τις διατάξεις του άρθρου 117 παρ. 3 του Συντάγματος.

2. Τις διατάξεις για διοικητική αποκέντρωση.

3. Τις διατάξεις του Ν. 998/79 «περί προστασίας των δασών κ.λπ.» και ειδικότερα : α) του άρθρου 41 παρ. 1, β) του άρθρου 38 παρ. 1.

4. Τις διαταγές του Υπουργείου Γεώργίας : α) 160417/1180/8.7.80 β) 182447/3049/24.9.80.

5. Την πρόταση του Δασαρχείου Μολάων αριθ. 1580/21 Ιουνίου 1984, αποφασίζουμε :

Κηρύσσουμε αναδασωτέα με σκοπό την αποκατάσταση της δασικής βλάστησης των ειδών κουμαριάς, σχίνου και ερείκης που καταστράφηκε με παράνομη εκχέρσωση από Δεκέμβριο 1983 μέχρι 24 Μαΐου 1984, τη δημόσια δασική έκταση, εμβαδού ενός στρέμματος και ογδόντα τετραγωνικών μέτρων (1,080) στρεμμάτων) κατηγορίας παρ. 2 άρθρου 3 Ν. 998/79, που βρίσκεται στη θέση Άσπα περιφέρειας Κοινότητας Νομίων, Προσδιορίζεται από τα στοιχεία 1, 2, 3, 4, 1 και έχει όρια :

Ανατολικά : Αγρόκτημα Γεωργίου Αλ. Χουσάκου.

Δυτικά και Βόρεια : Δημόσια δασική έκταση.

Νότια : Κοινοτικό δρόμο Νομίων–Αγ. Φωκά πλάτους 6 μ.

Όπως φαίνεται στο συνημμένο διάγραμμα που αποτελεί αναπόσπαστο μέρος της απόφασης αυτής.

Ορίζουμε :

α) Η αναδάσωση της έκτασης να γίνει με φυσική αναγέννηση.

β) Η απόφαση αυτή :

1) Να ισχύει προτού δημοσιευθεί στην Εφημερίδα της Κυβερνήσεως.

2) Να δημοσιευθεί στην Εφημερίδα της Κυβερνήσεως.

Σπάρτη, 28 Ιουνίου 1984

Ο Νομάρχης
ΓΙΑΝΝΗΣ ΣΑΒΑΛΑΝΟΣ

